


ЭСКИЗНЫЙ ПРОЕКТ ДОМ

ВЕДОМОСТЬ ЧЕРТЕЖЕЙ ОСНОВНОГО КОМПЛЕКТА МАРКИ - ДП

Лист	Наименование	Примечание
2	Границы участка	
3	Посадка на участок	
4	План на отм. + 0 000	
5	План обмерочный	
6	Разрез 1-1, 2-2.	
7	Фасады	
8	Общий вид	
9	Общий вид	



1 200 м²

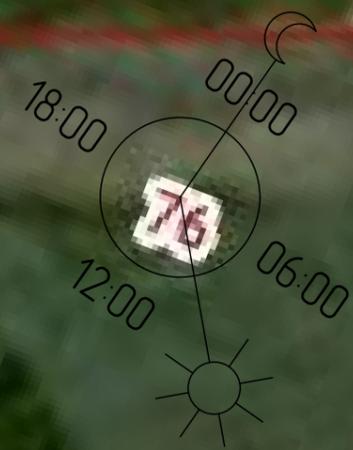

76



475

101

М 1:200



Границы участка

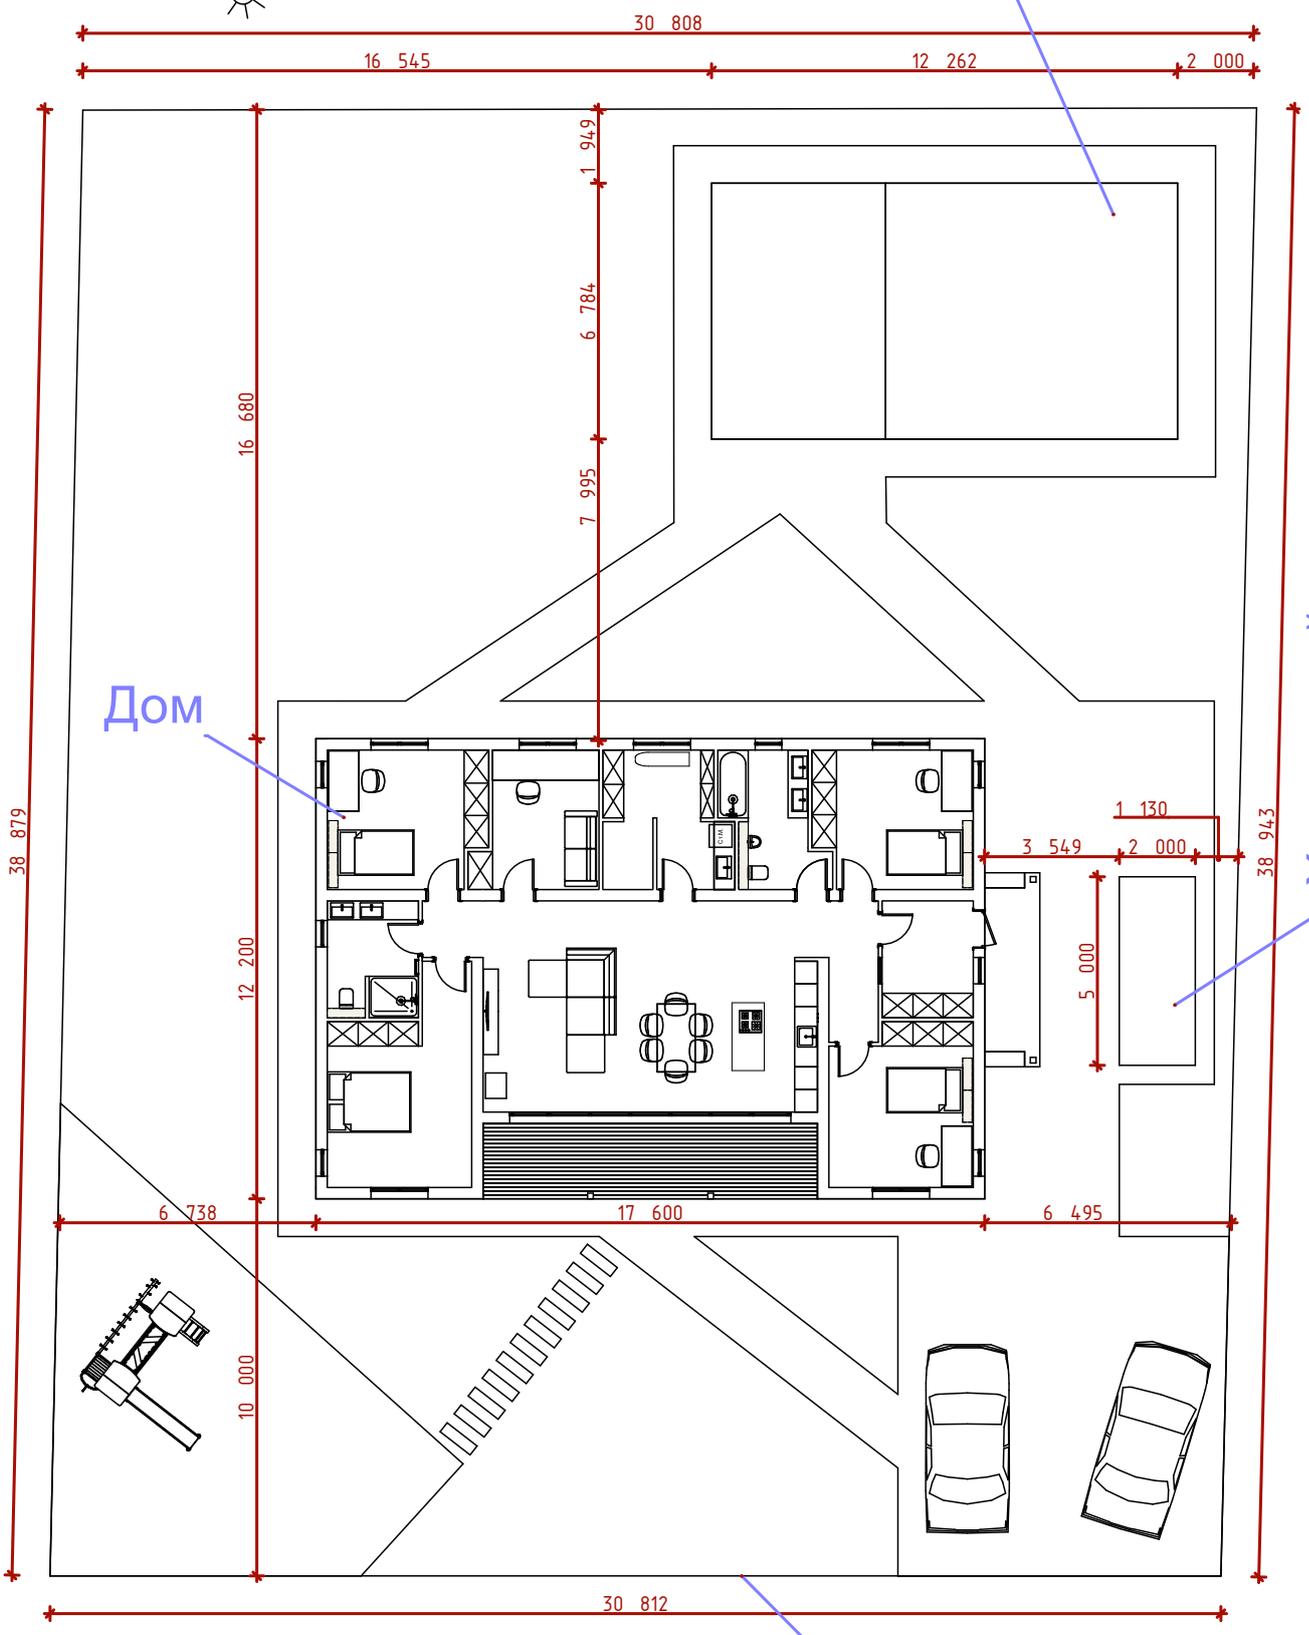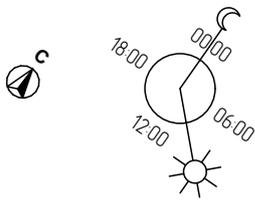

М 1:200




М 1:75



Экспликация помещений Вариант 3

№ помещения	Имя помещения	Измеряемая площадь
1	Прихожая	7,43
2	Детская 1	18,73
3	Детская 2	14,98
4	Кухня гостиная	53,98
5	Ванна	8,37
6	Прачечная	9,42
7	Котельная	2,38
8	Гостевая	11,00
9	Детская 3	14,98
10	Душевая	7,32
11	Спальня	18,73
		167,32 м²

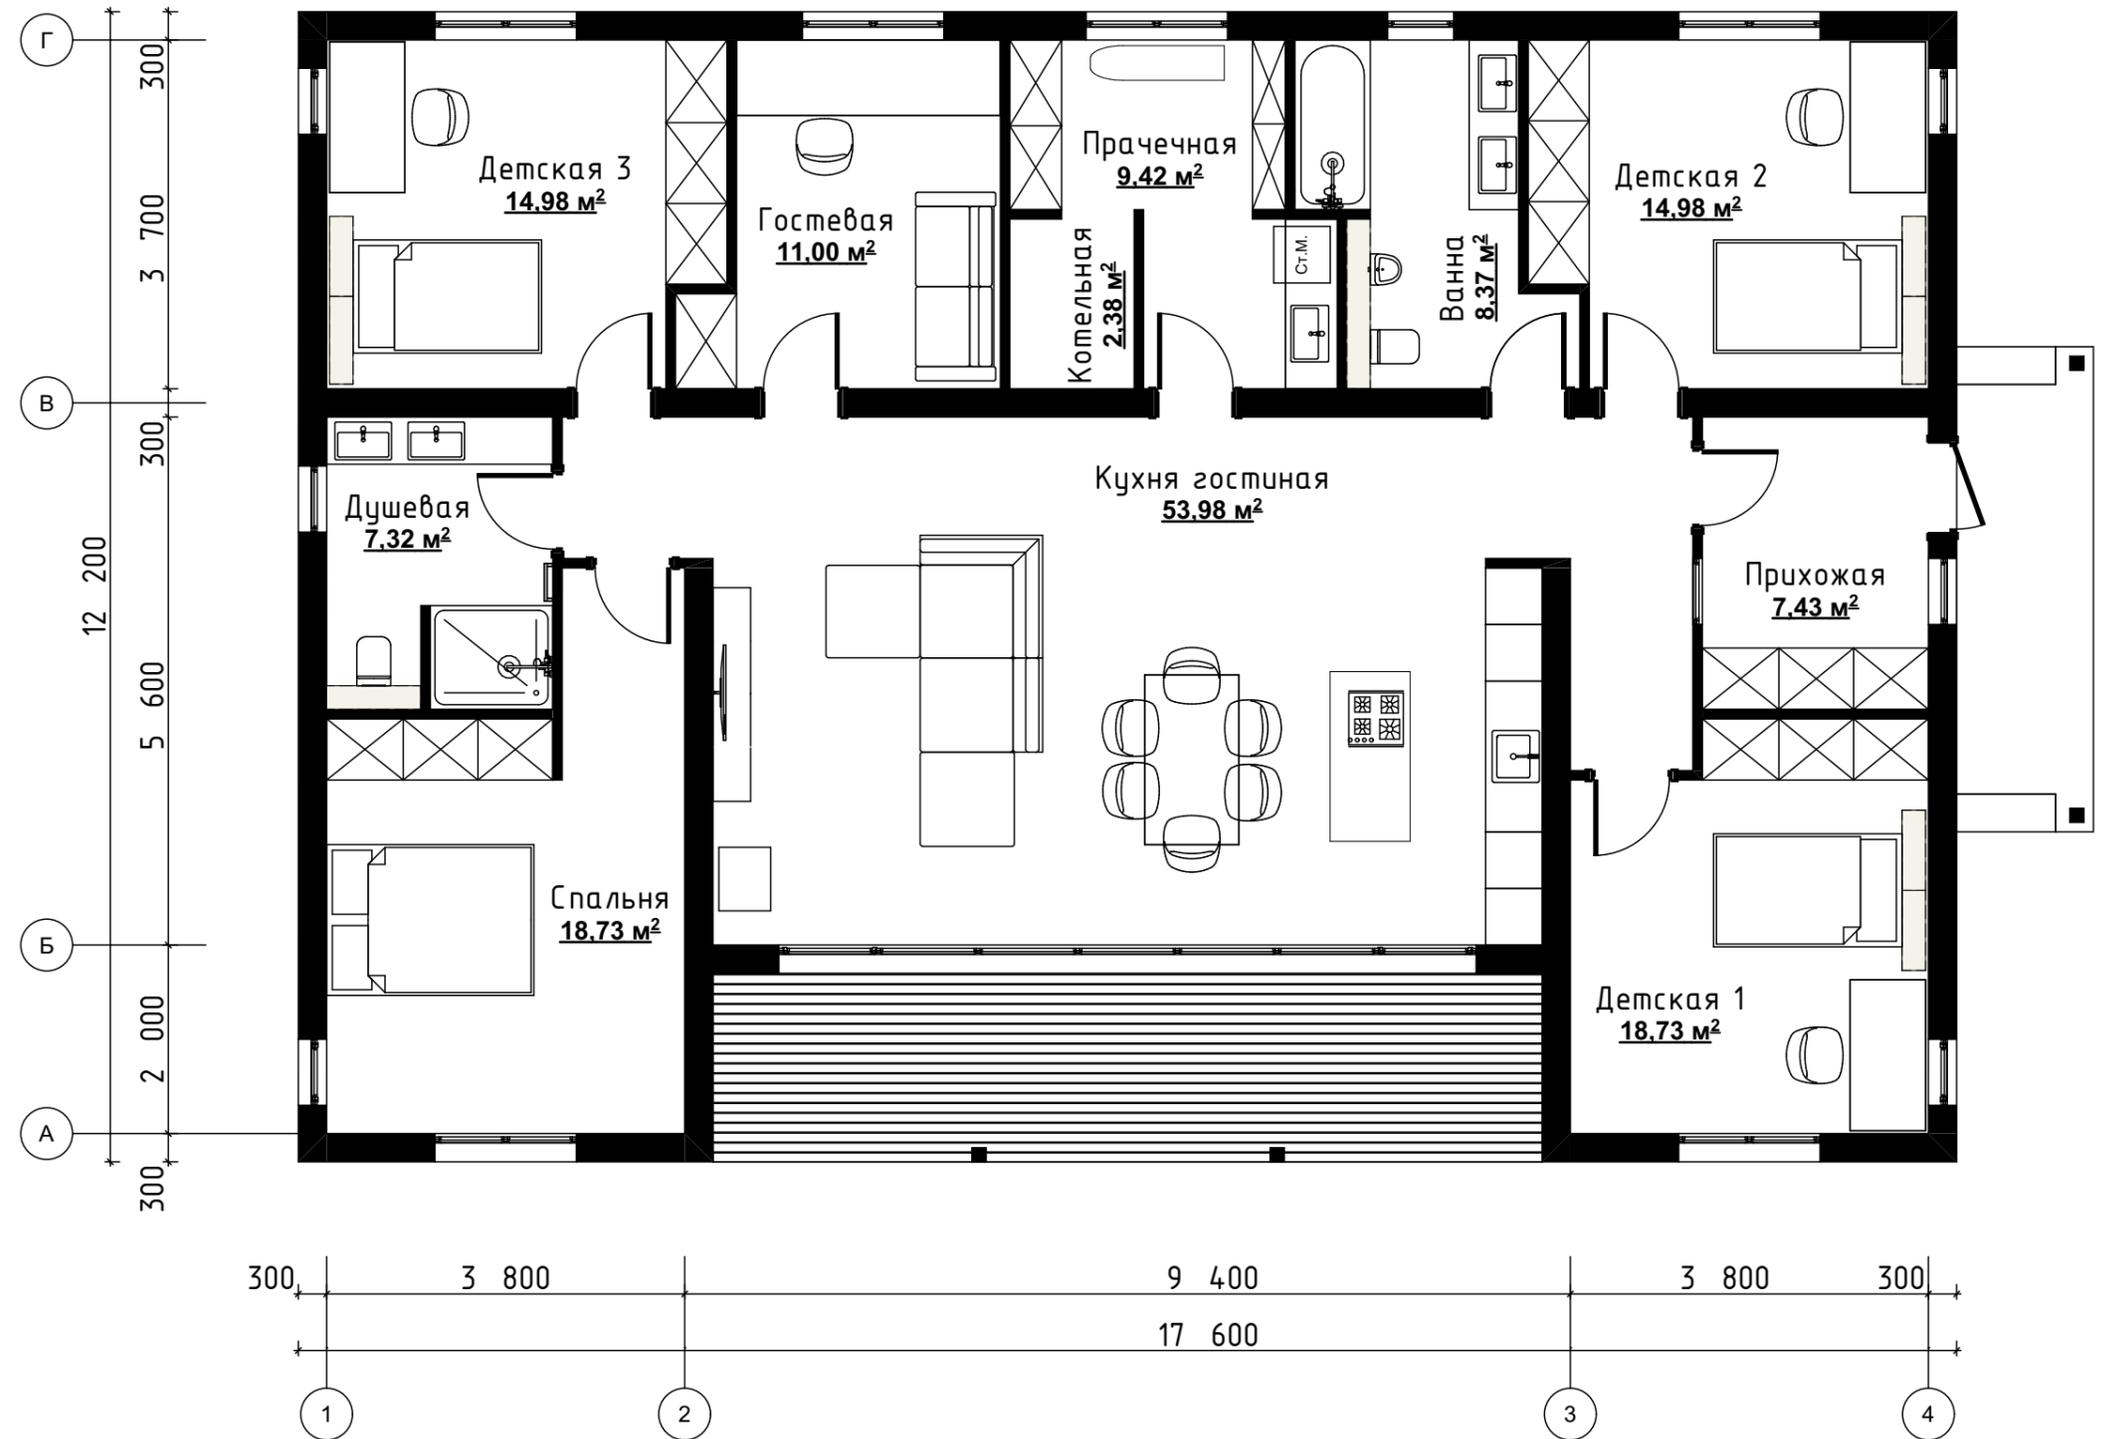


План на отм. + 0 000

M 1:75




Экспликация помещений Вариант 3

№ помещения	Имя помещения	Измеряемая площадь
1	Прихожая	7,43
2	Детская 1	18,73
3	Детская 2	14,98
4	Кухня гостиная	53,98
5	Ванна	8,37
6	Прачечная	9,42
7	Котельная	2,38
8	Гостевая	11,00
9	Детская 3	14,98
10	Душевая	7,32
11	Спальня	18,73
		167,32 м²

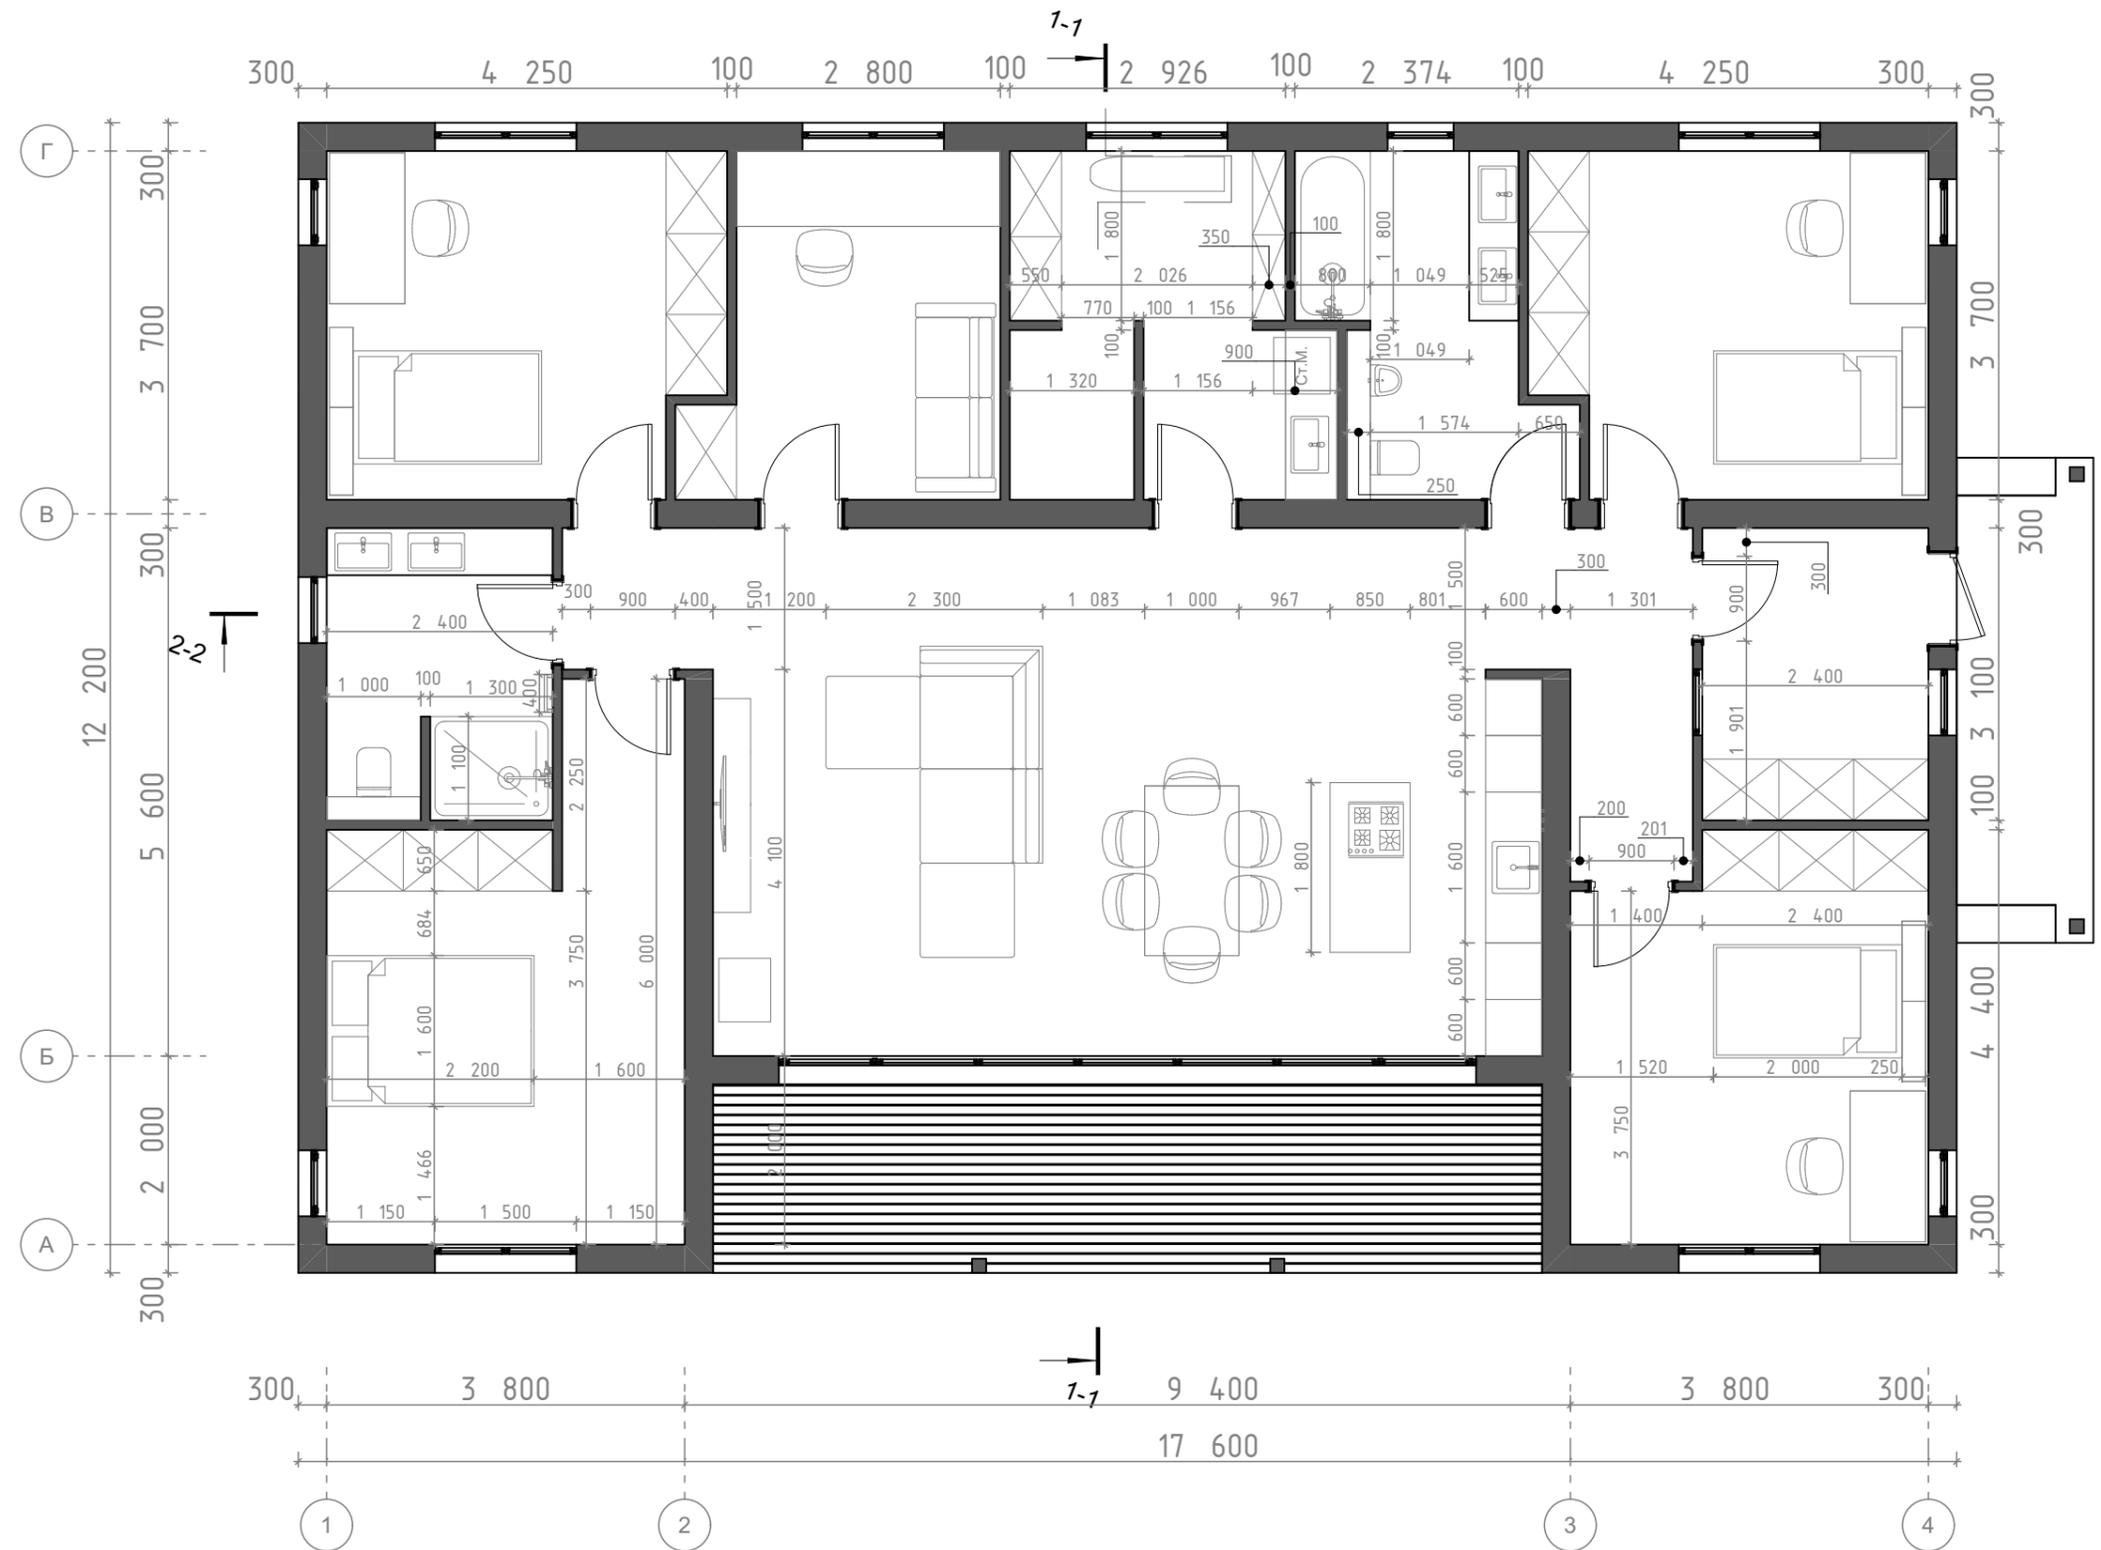


1-1

M 1:60

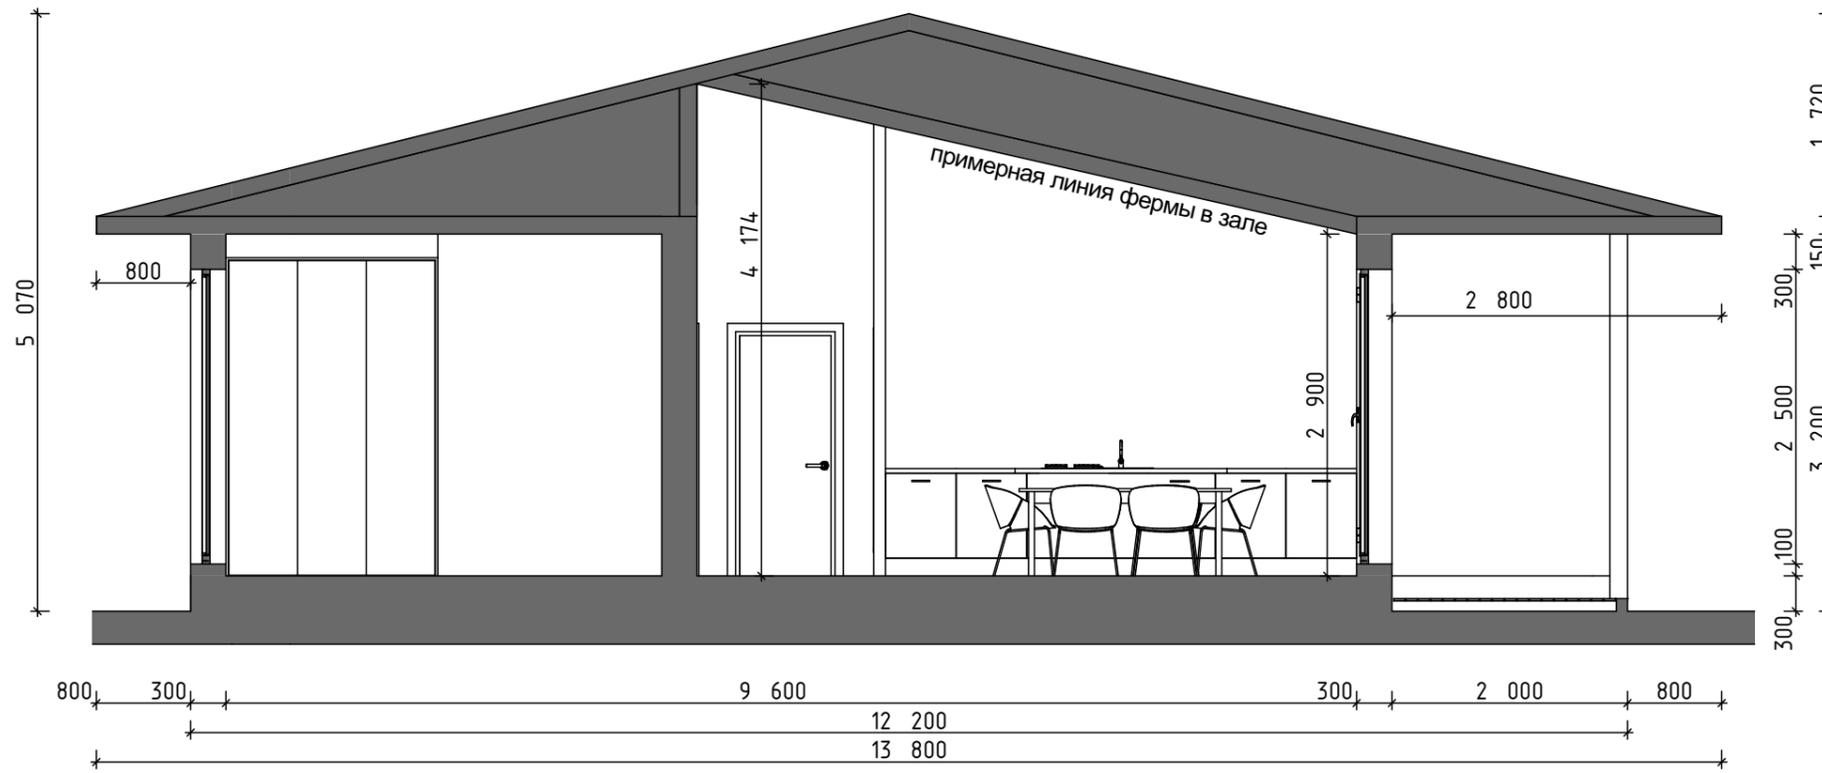


2-2

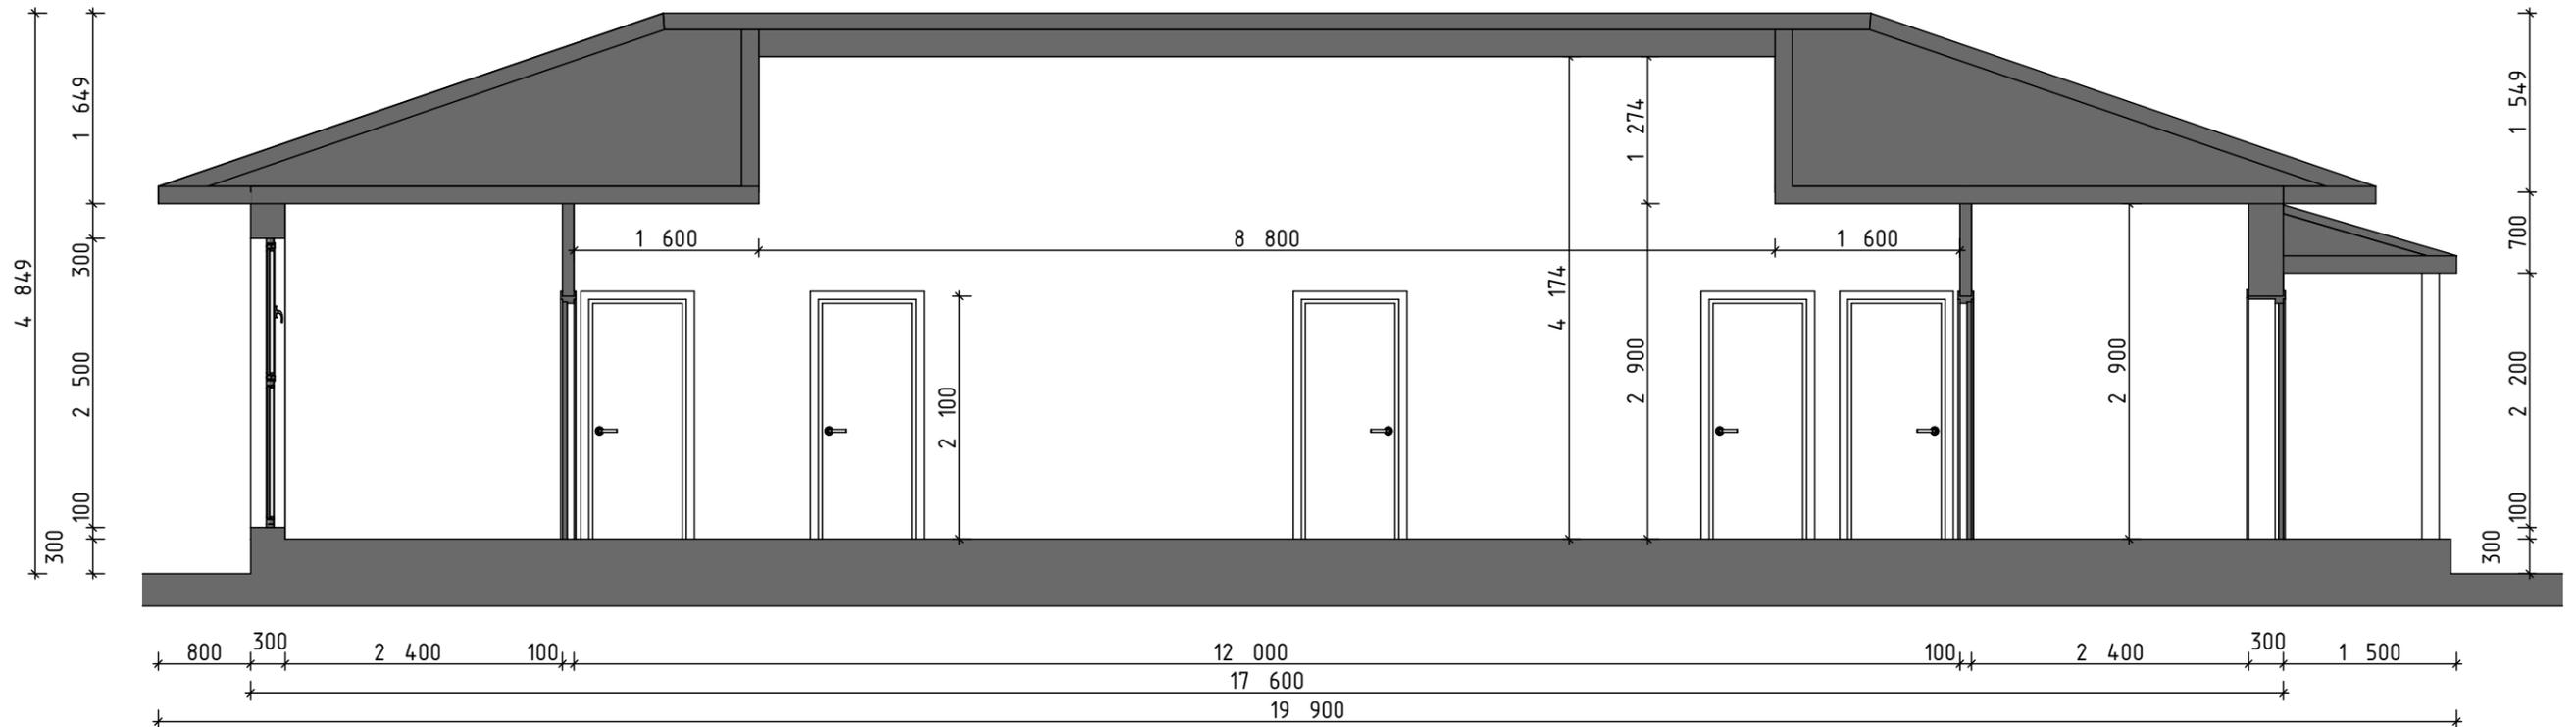

Разрез 1-1, 2-2.


1-4

1:100

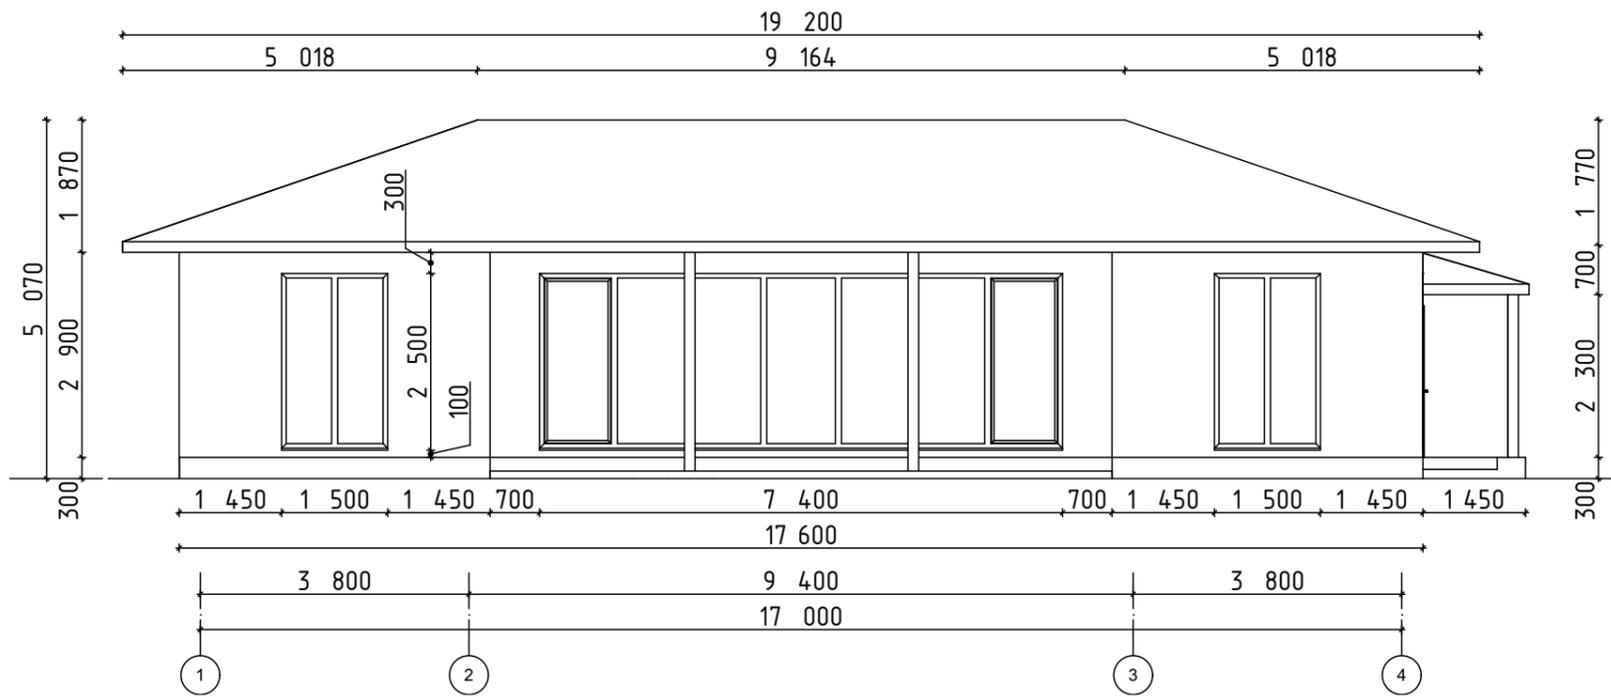


A-Г

1:100

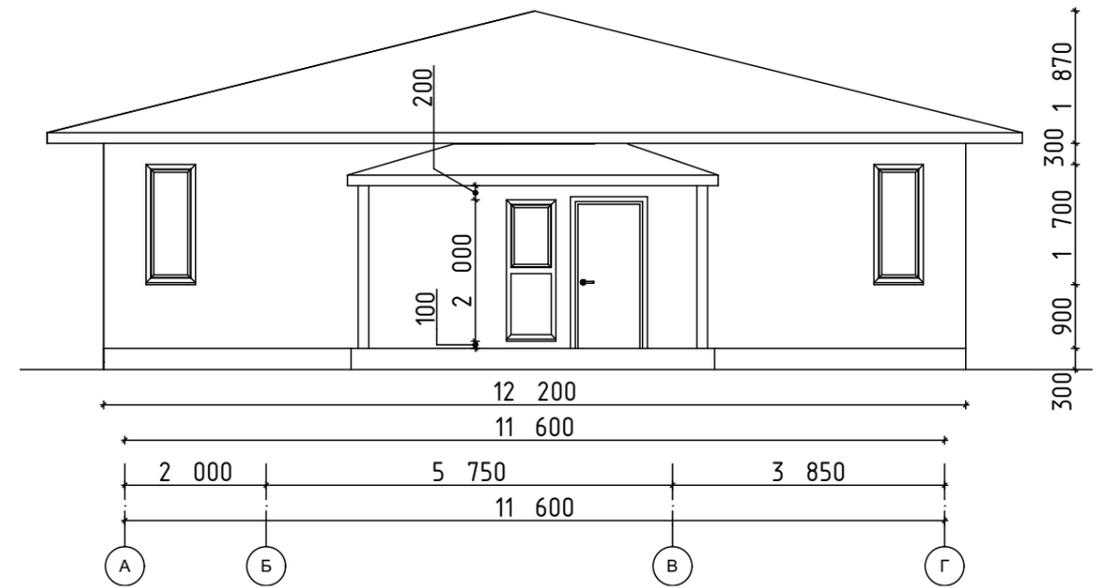


4-1

1:100

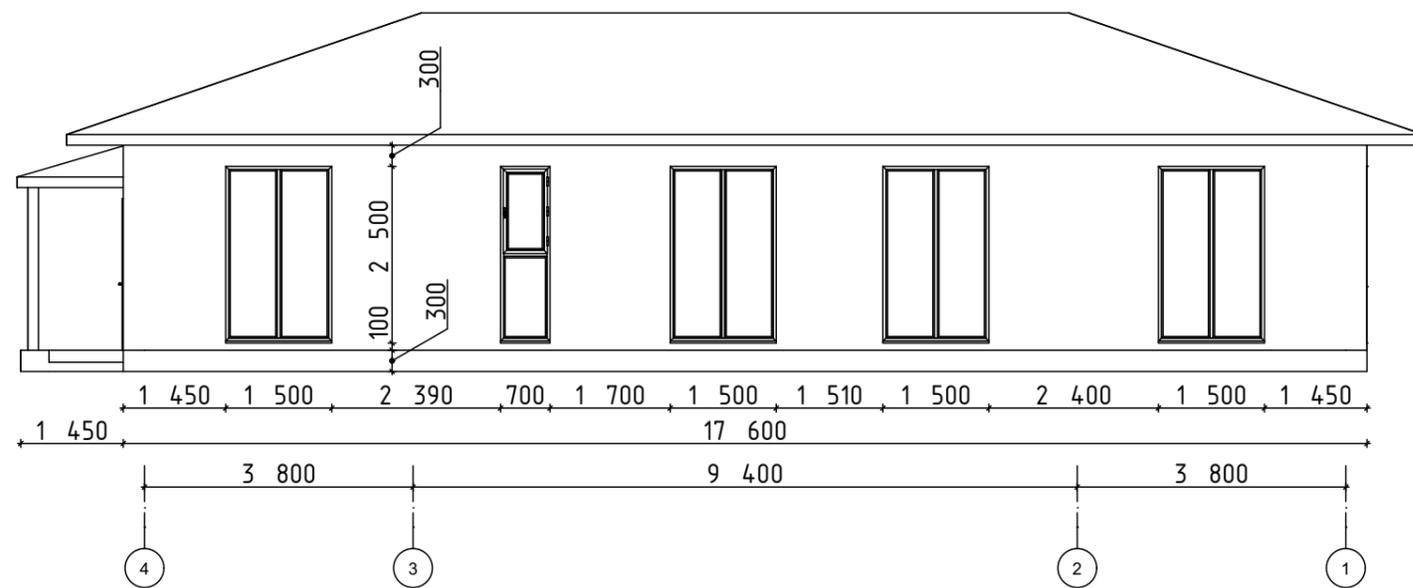

Г-А

1:100

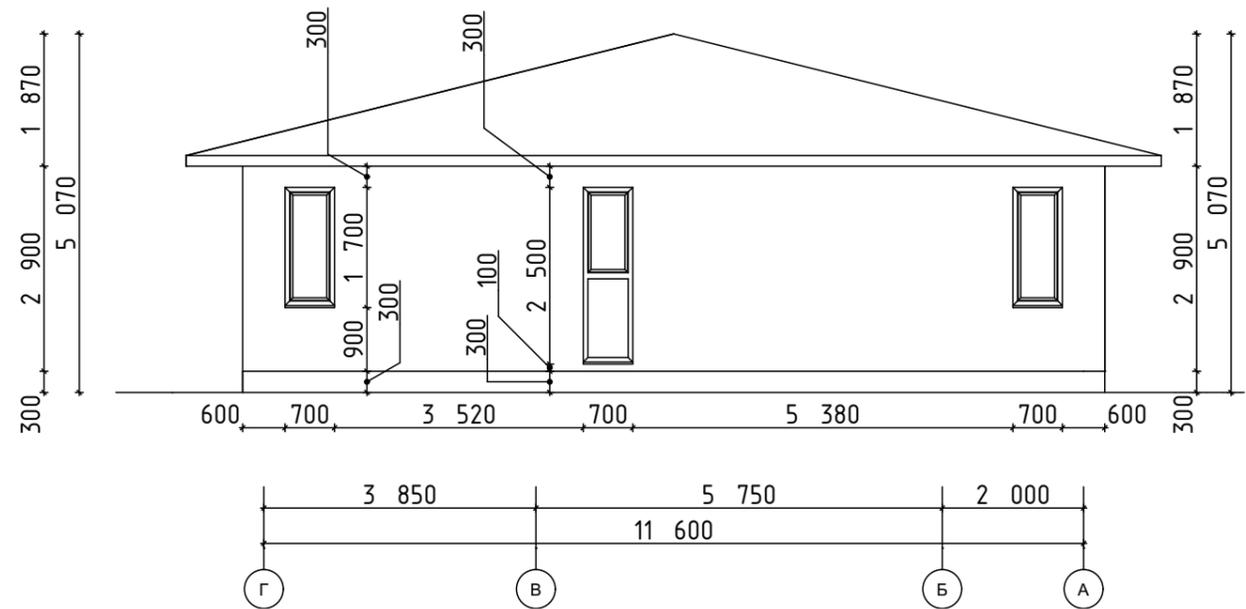

M 1:50





